


# Schupfung 2.2

2.2

- 3.2 Holzkeil 163 x 25
- 4.1 303 x 46

Rostlatte

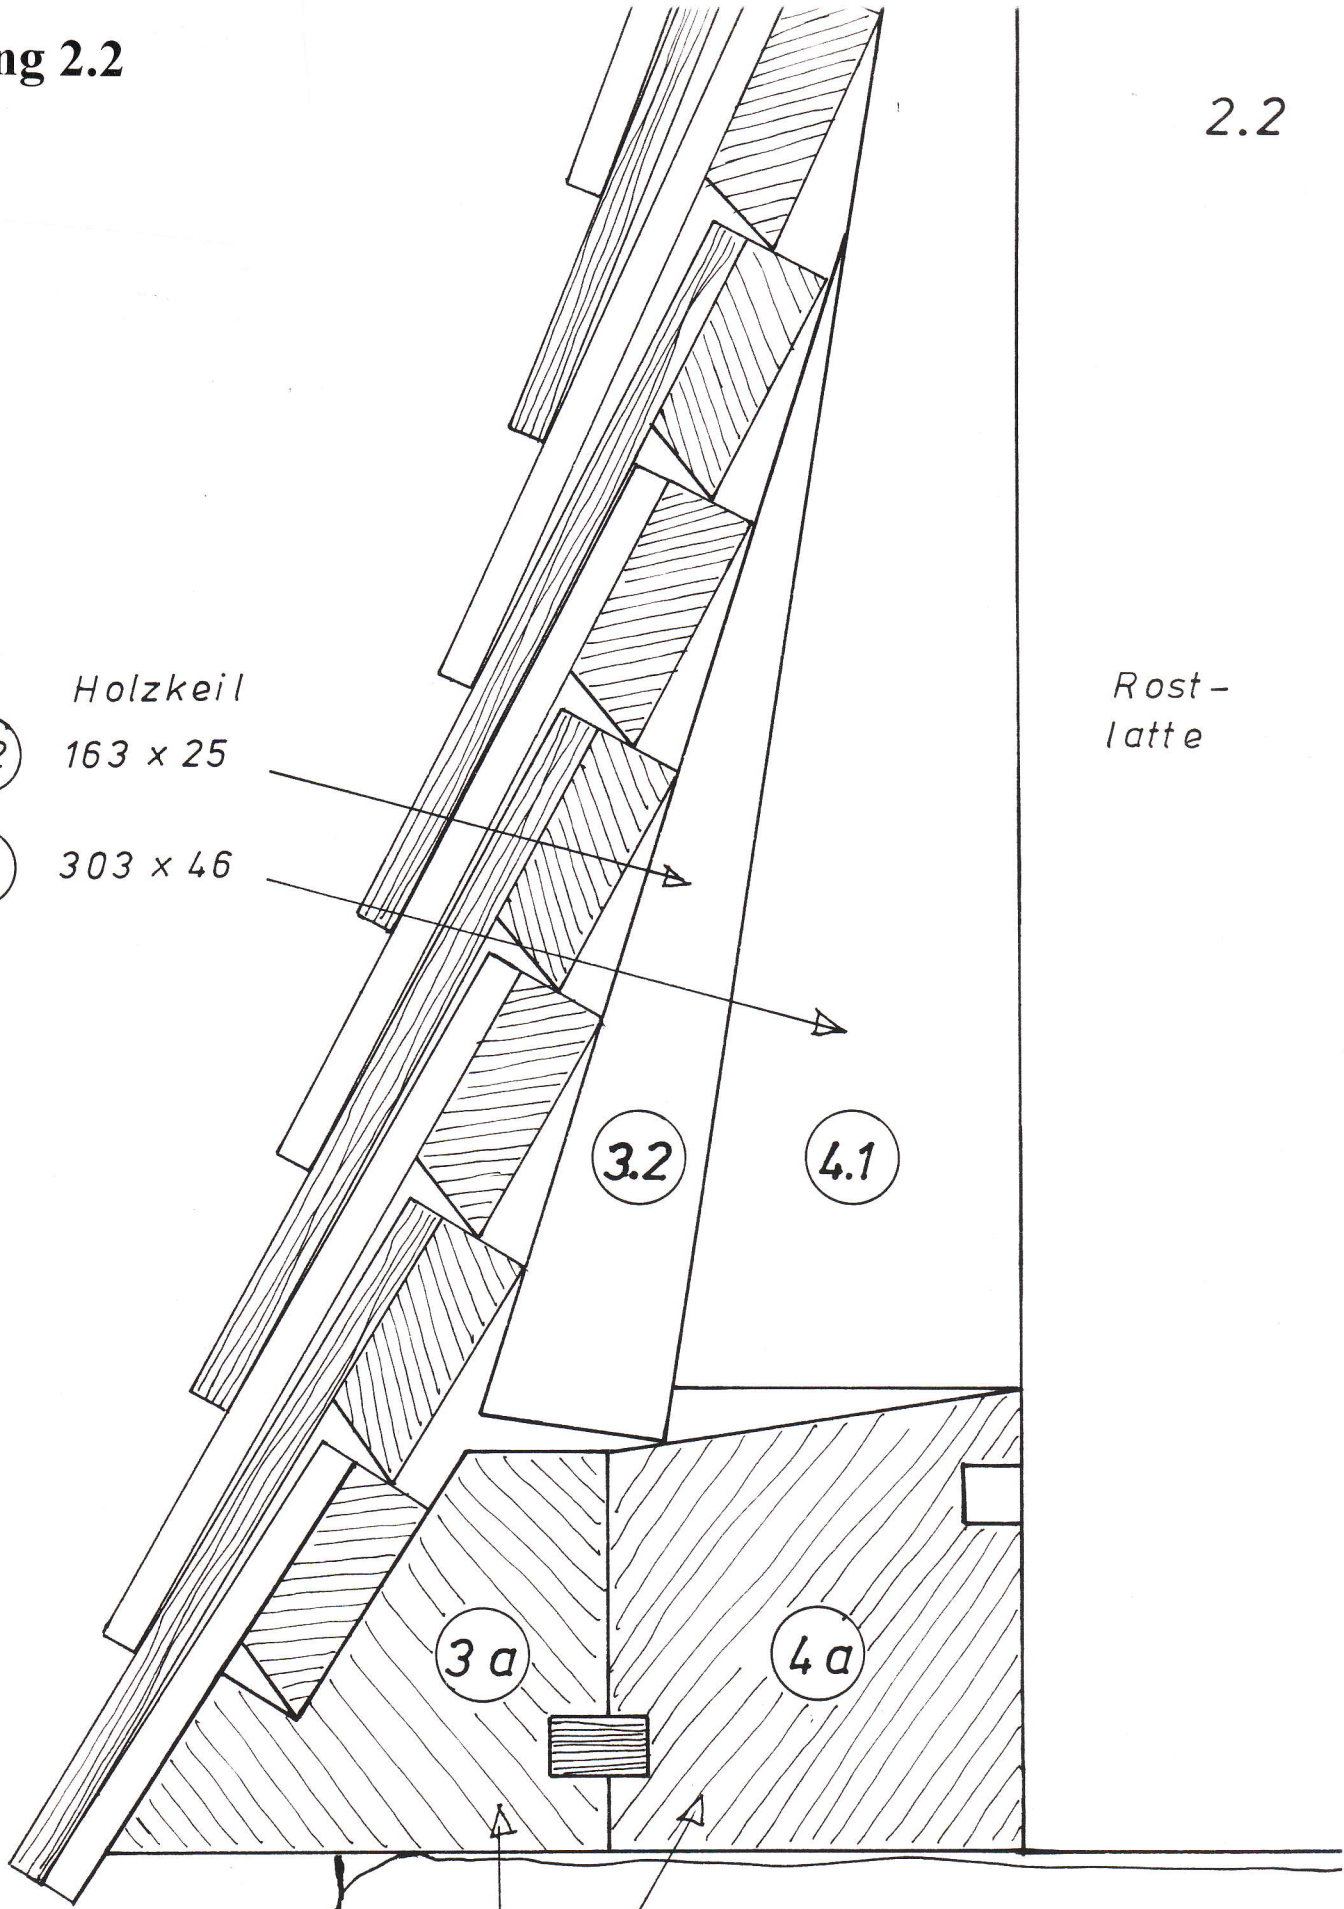

Mauerwerk  
Schupfungsleisten

**ALFA Elementschindeln AG**  
Biberstrasse 2 / 6418 Rothenthurm  
Tel. 041 838.03.25  
FAX 041 838.03.26  
www.alfaschindeln.ch